


SECTEUR SERVICE À
L'HABITATION, RÉNO ET JARDIN

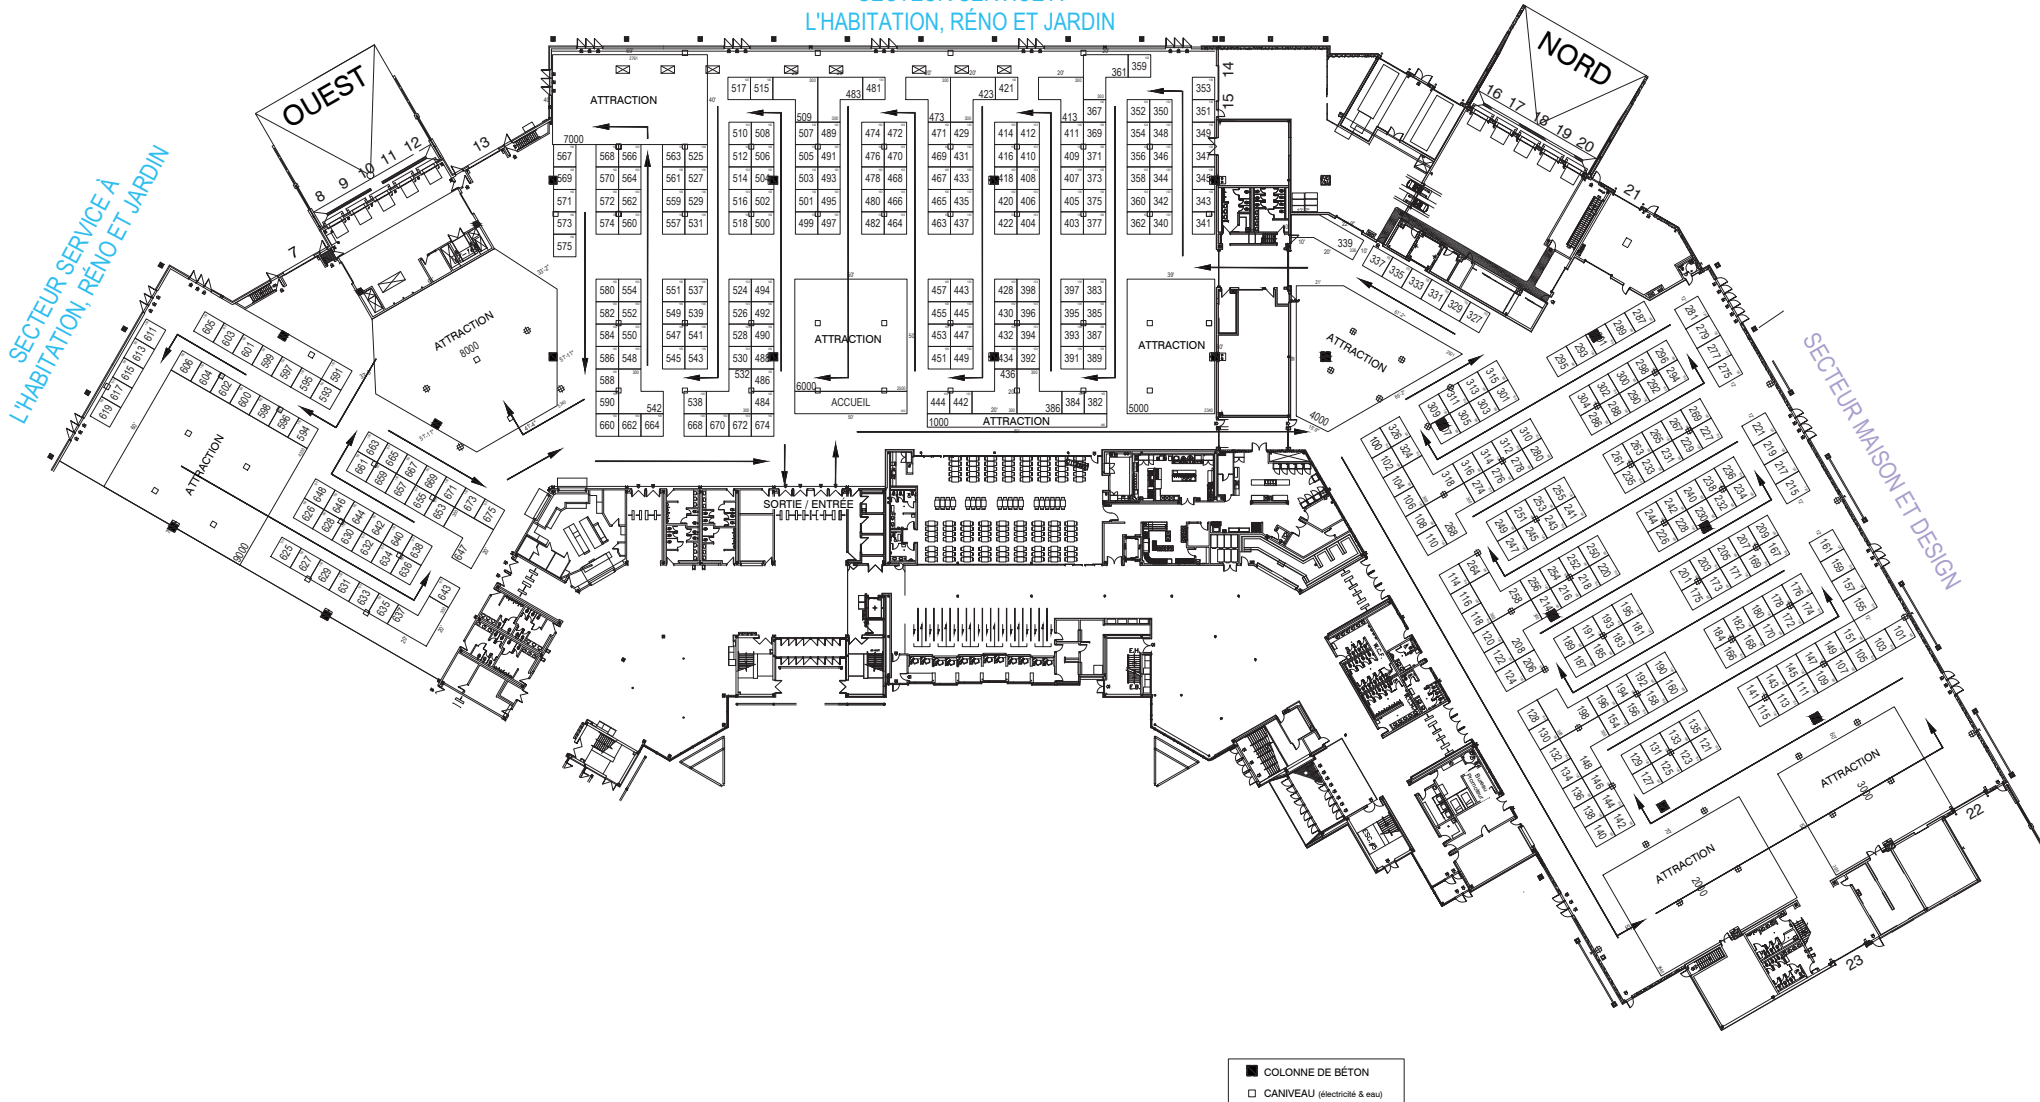

Veuillez prendre note que ce plan est sujet à changement sans préavis