


RÉNO - JARDIN

MAISON

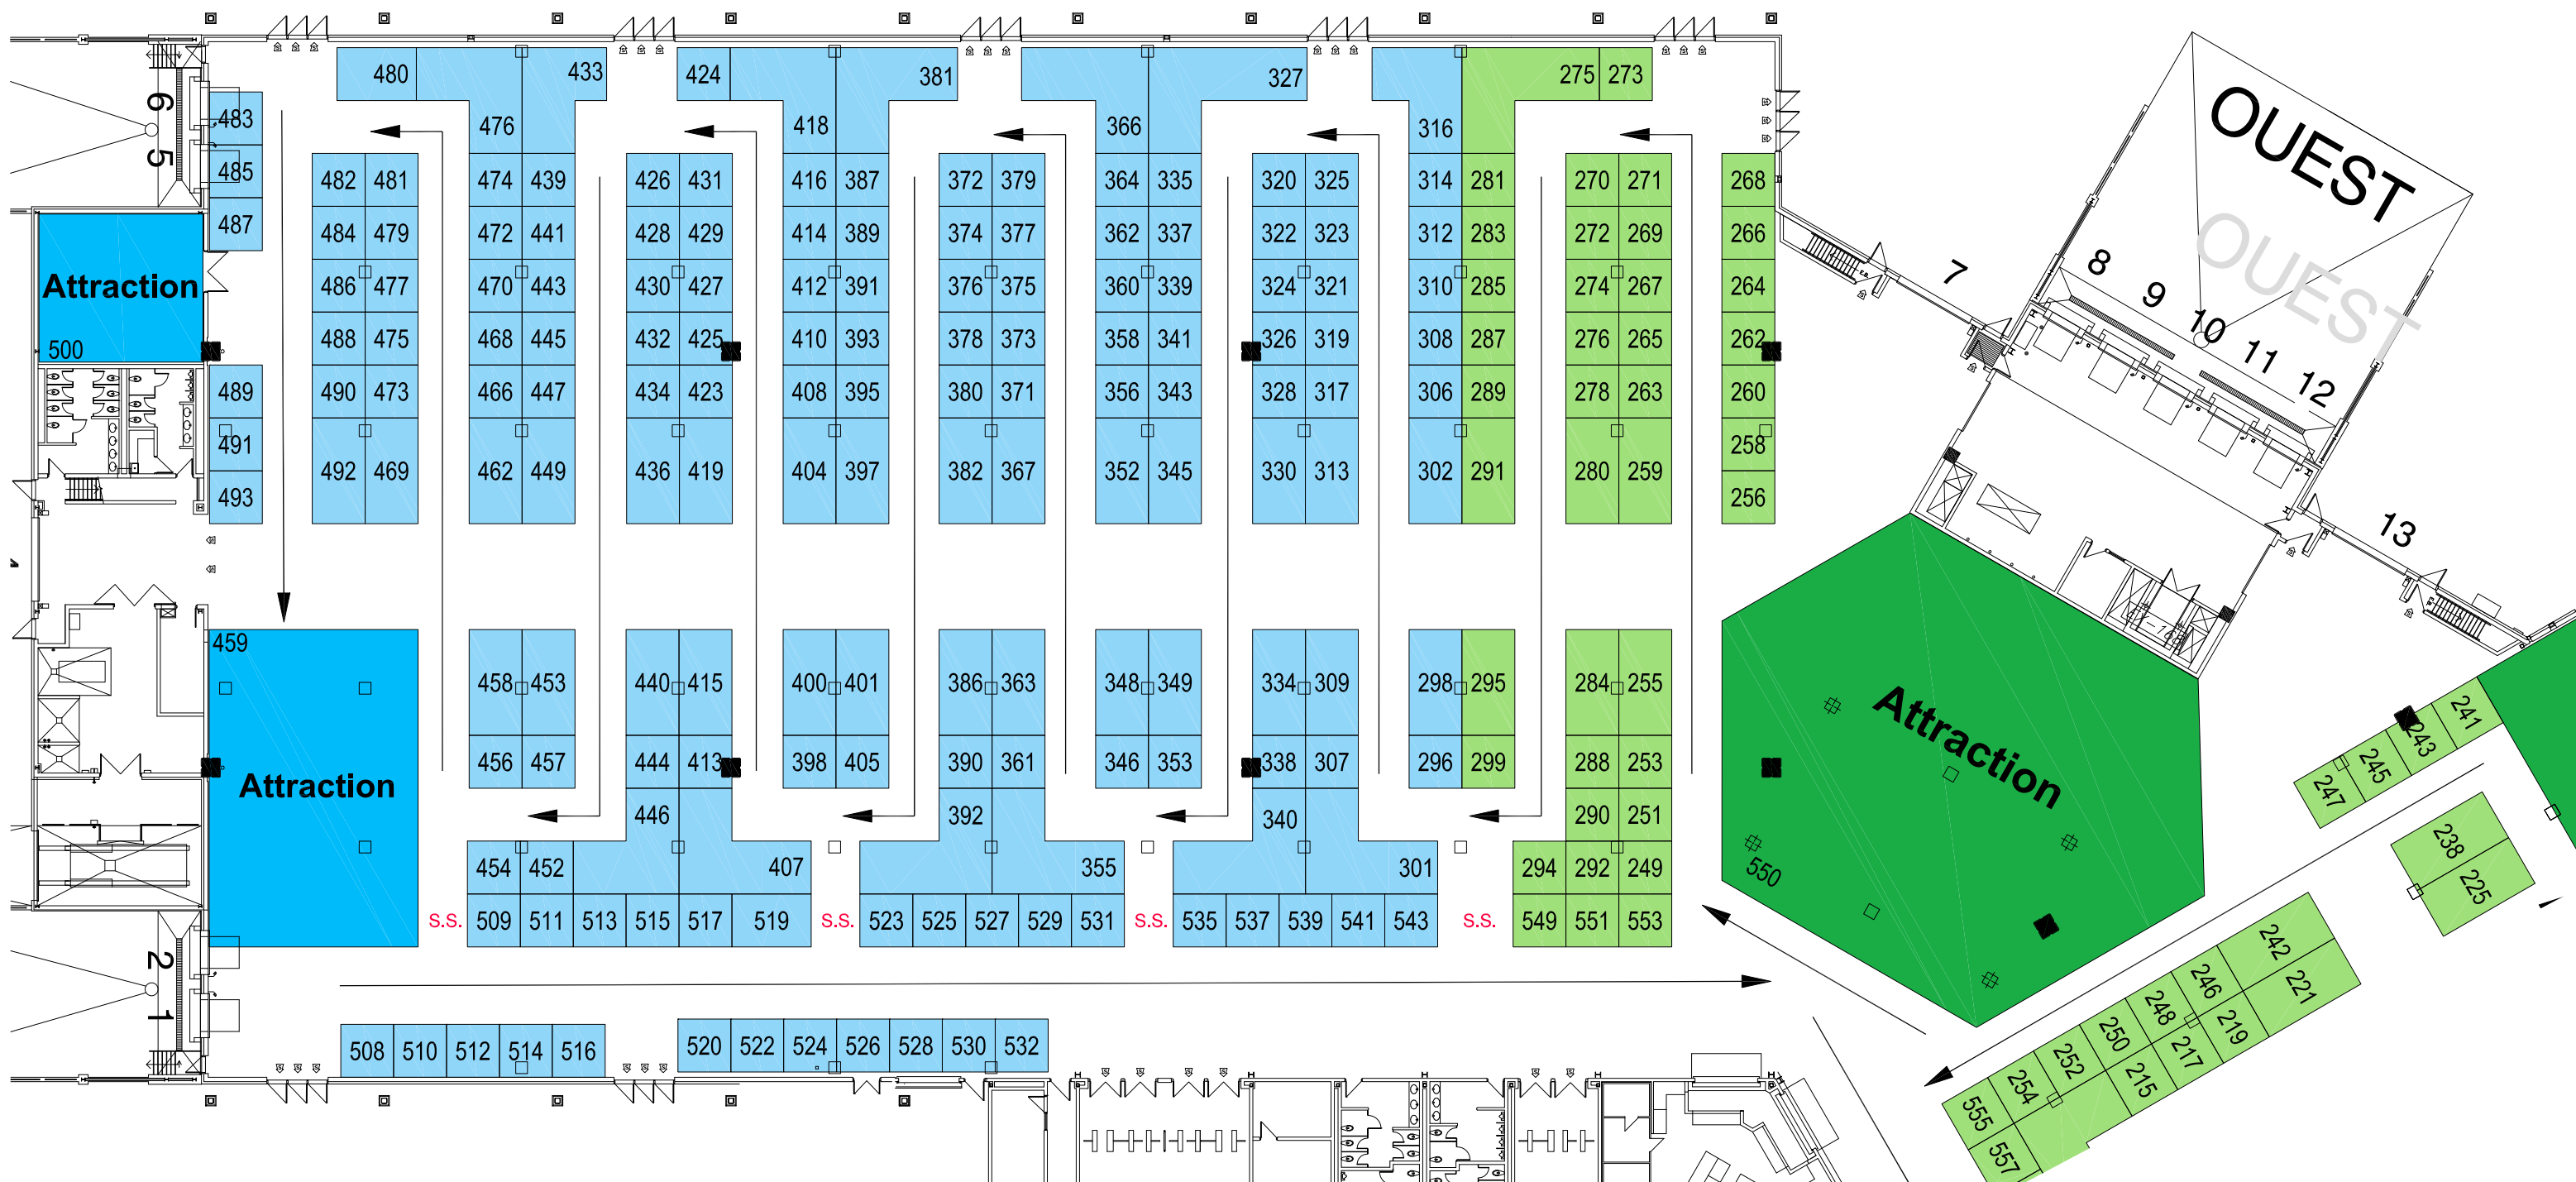

Coûts de location

	Membres	Non-membres
moins de 400 pieds carrés	17,50 \$ le pied carré*	19,00 \$ le pied carré*
400 pieds carrés et plus	17,00 \$ le pied carré*	18,50 \$ le pied carré*

*Réduction de 10% sur les stands en "L"

Bouts d'allées (en 200' minimum)

Membres	Non-Membres
Ajouter 25 \$ par coin	Ajouter 50 \$ par coin

Îlots

Ajouter 100 \$	Ajouter 200 \$
----------------	----------------

1 PLAN AGRANDISSEMENT Salle A & B

- COLONNE DE BÉTON
- CANIVEAU (électricité & eau)

Veuillez prendre note que ce plan est sujet à changement sans préavis