
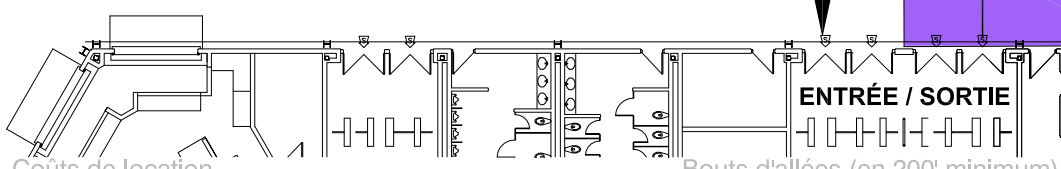


## MAISON

## DESIGN

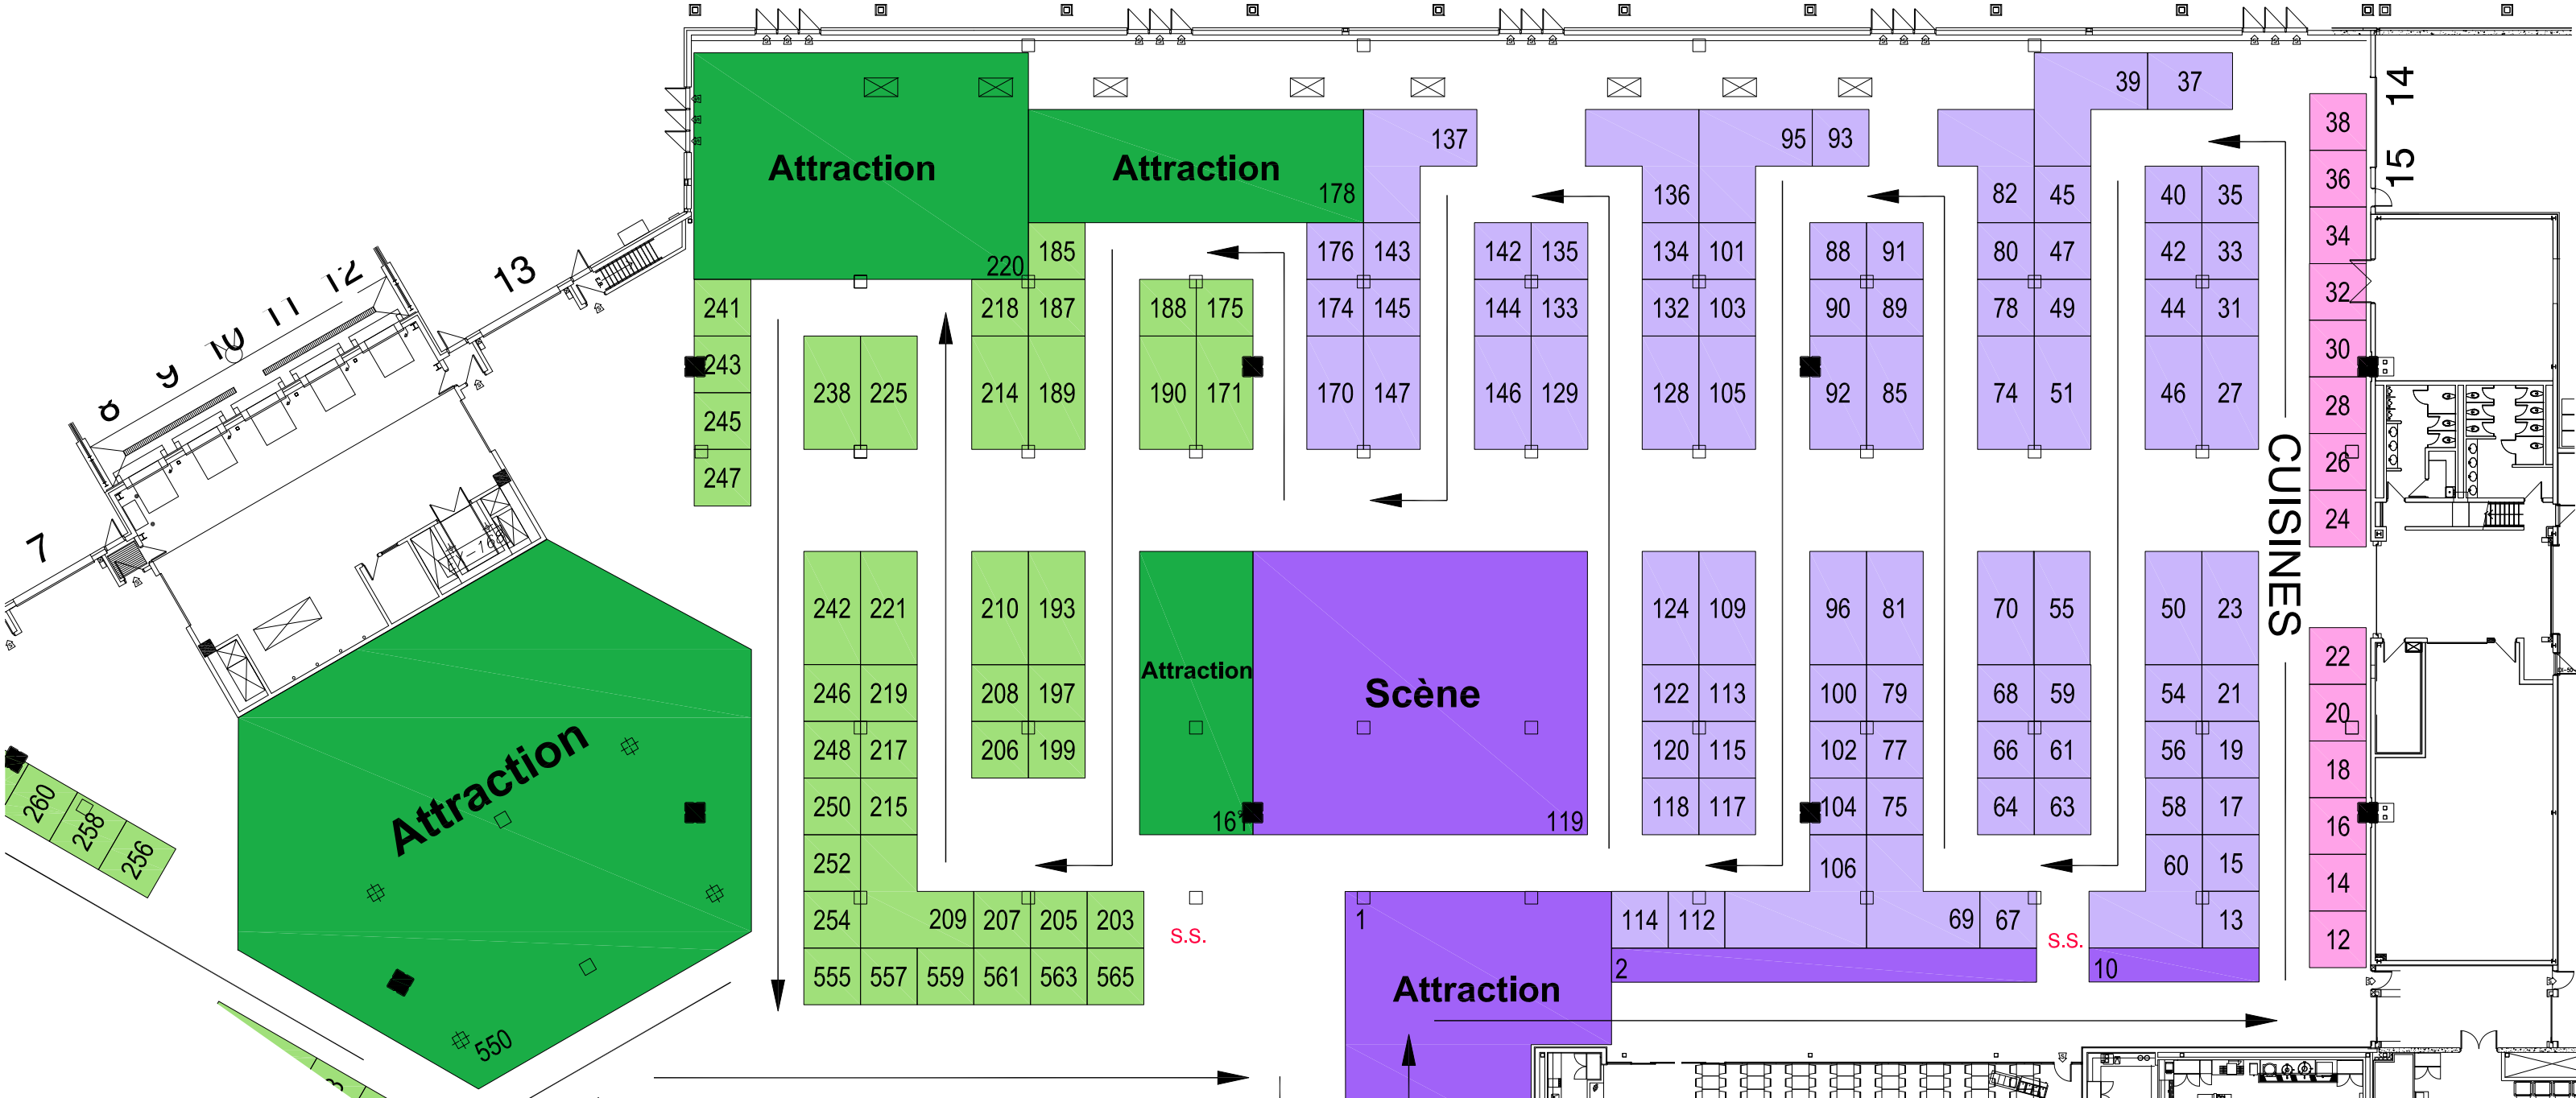

Coûts de location	Bouts d'allées (en 200' minimum)	
	Membres	Non-membres
moins de 400 pieds carrés	17,50 \$ le pied carré*	19,00 \$ le pied carré*
400 pieds carrés et plus	17,00 \$ le pied carré*	18,50 \$ le pied carré*

Îlots	Bouts d'allées (en 200' minimum)	
	Membres	Non-Membres
Ajouter 100 \$	Ajouter 25 \$ par coin	Ajouter 50 \$ par coin
Ajouter 200 \$		

\*Réduction de 10% sur les stands en "L"

**2 PLAN AGRANDISSEMENT**  
Salle C & D

- COLONNE DE BÉTON
- CANIVEAU (électricité & eau)

Veuillez prendre note que ce plan est sujet à changement sans préavis